


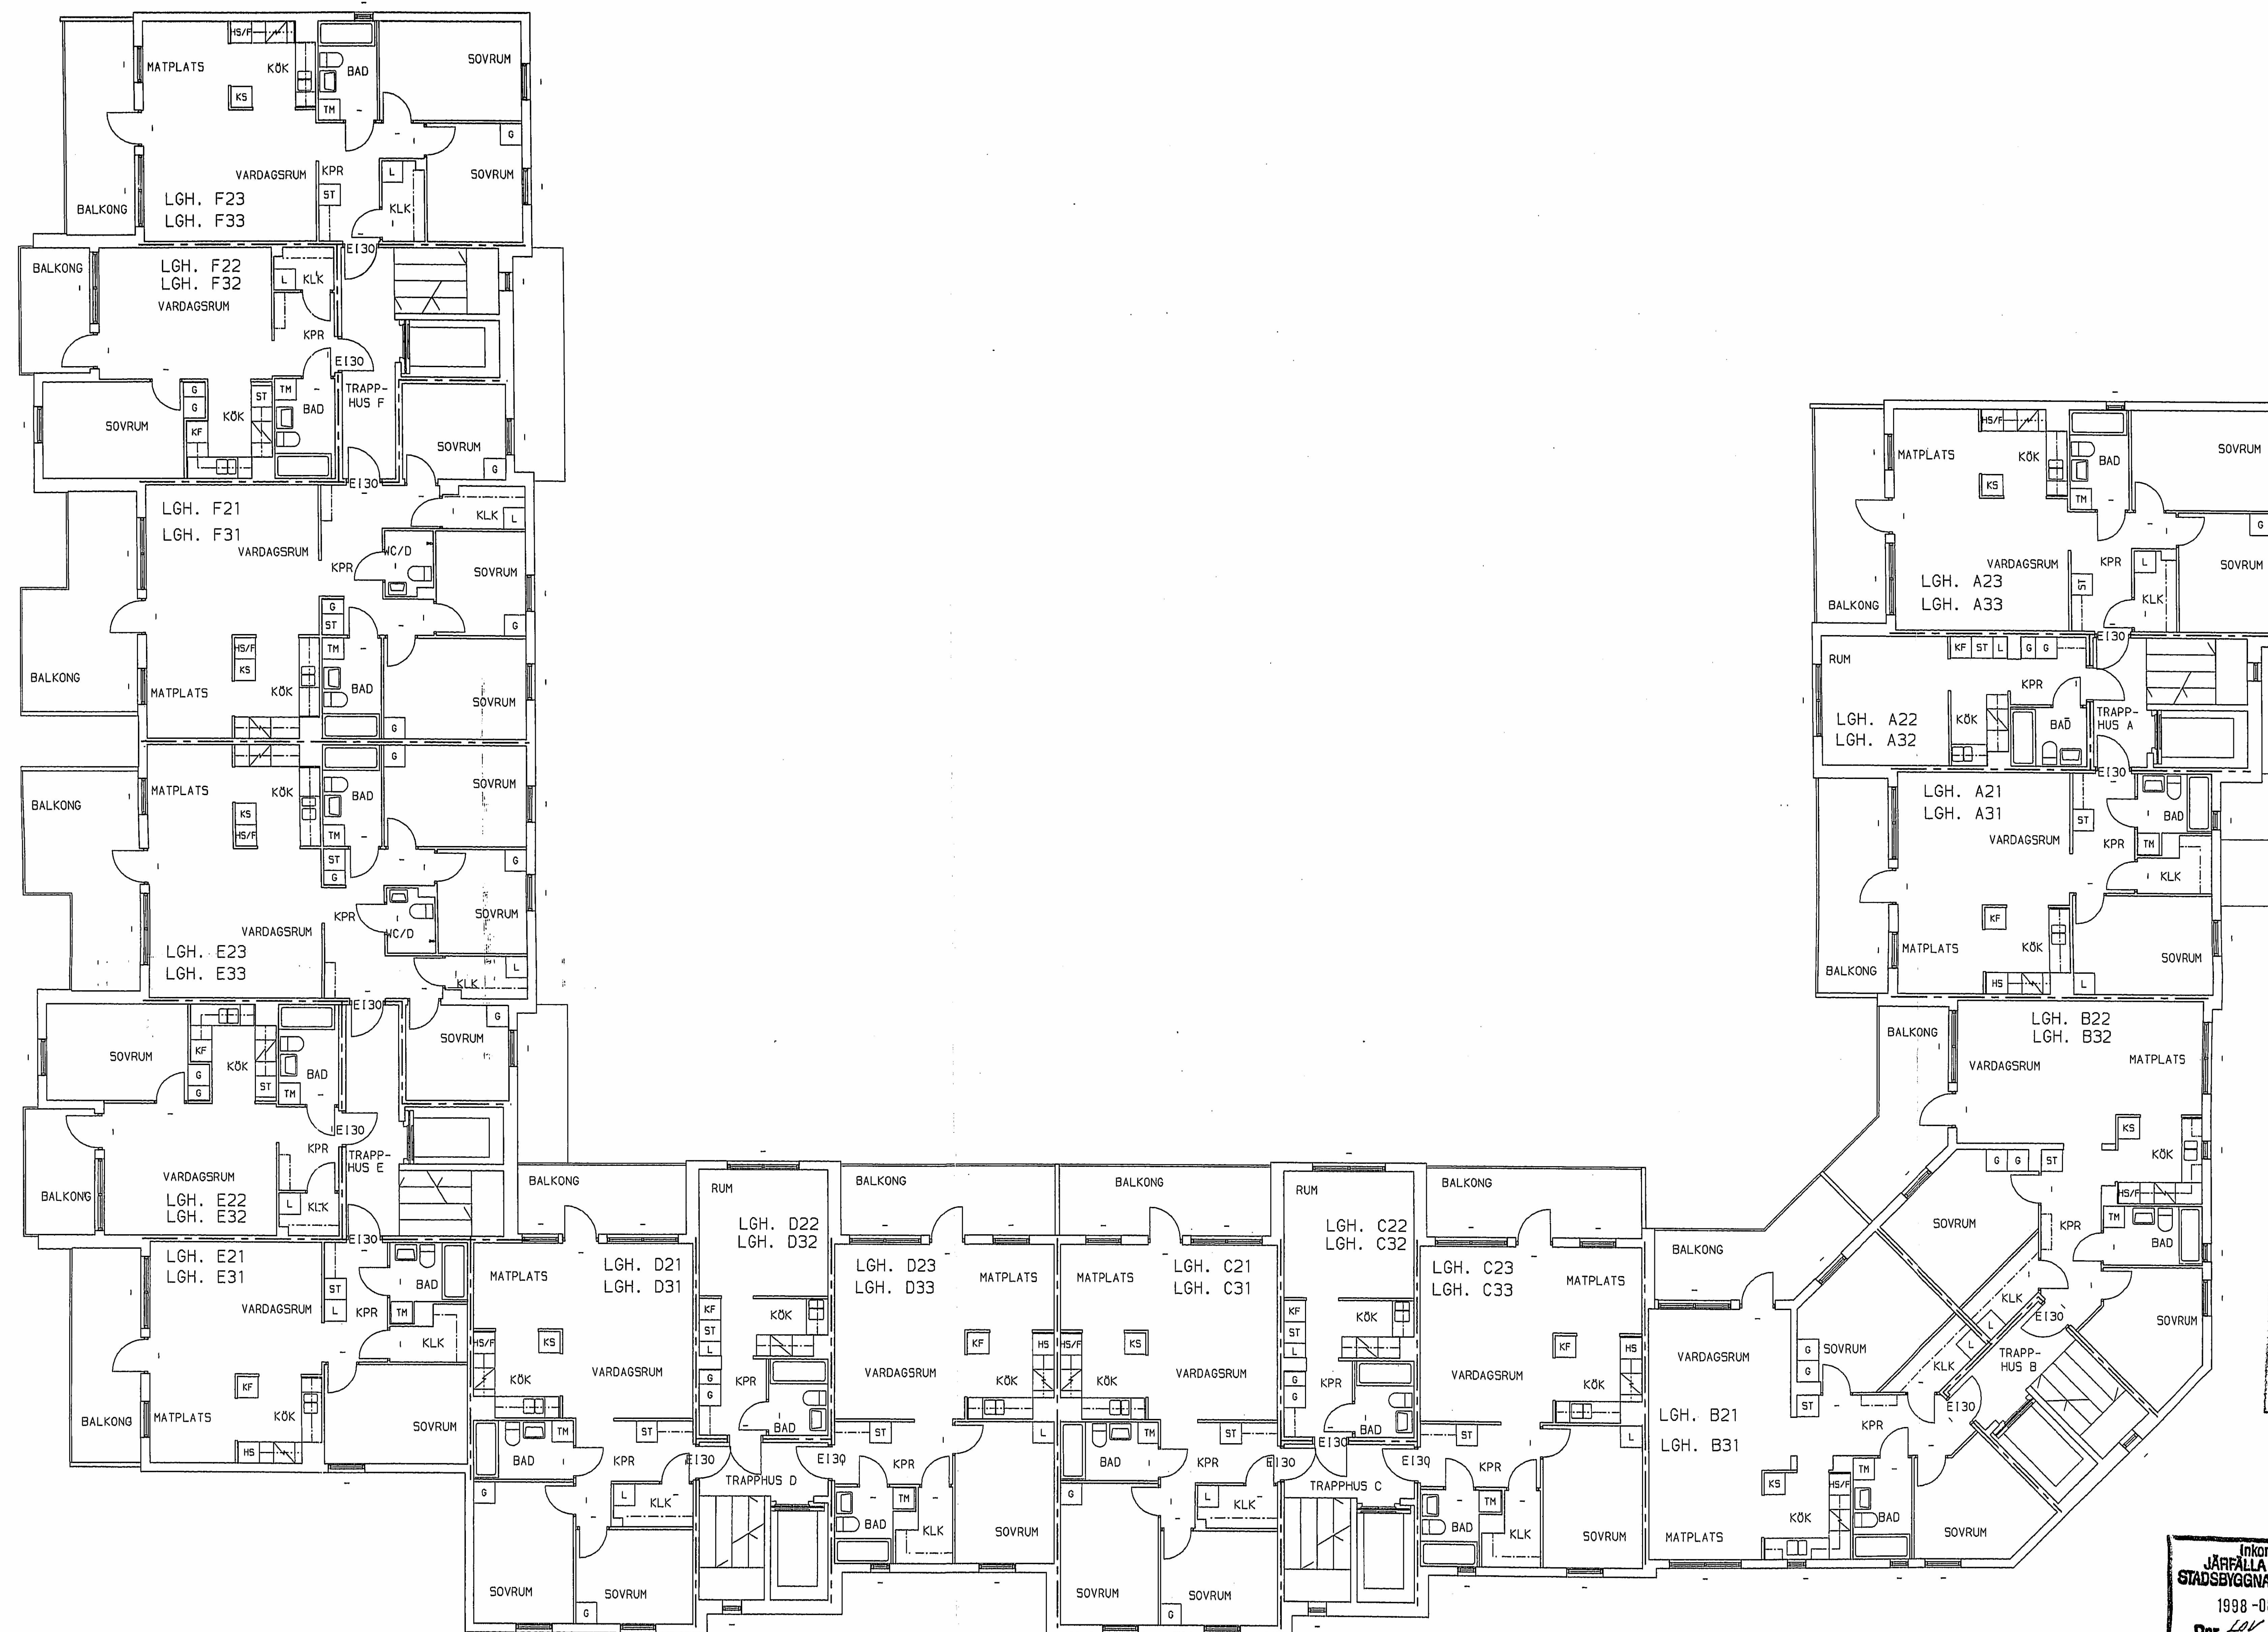

JÄRFÄLLA KOMMUN
Stadsbyggnadsnämnden
1997-04-03
S. 68

21/8-98

Inkom till
JÄRFÄLLA KOMMUN
STADSBYGGNADSNÄMNDEN
1998-08-12
Dnr. 141 97-15

RELATIONSITNING 980330

BYGGLOVHANDLING



ARKITEKTER

Postadress 211 02 JÄRFÄLLA
Besöksadress Hordenskiöldsgatan 5
Telefon 043-146500
Telefax 0305510
TITAD
INGAR NILSSON
VÄRDEGRÄNS
LEIF LUNDQUIST ARK.

B	BRANDCELLSIND.	IN	970515
A	DIV.	IN	970214
REV	REVISORINDEGEN ÅRER	STIG	DATUM
ORIGINALFORMAT: "B41 x 594 (mm)"			
JACOBSBERG 2:2713			
JÄRFÄLLA BRF. ROSENLINDEN VANINGSPLAN2-3			
SKALA	1:100	17470	A03
REVISOR	REVISOR	REVISOR	REVISOR

--- = BRANDCELLSINDELNING KLASS E1 60