


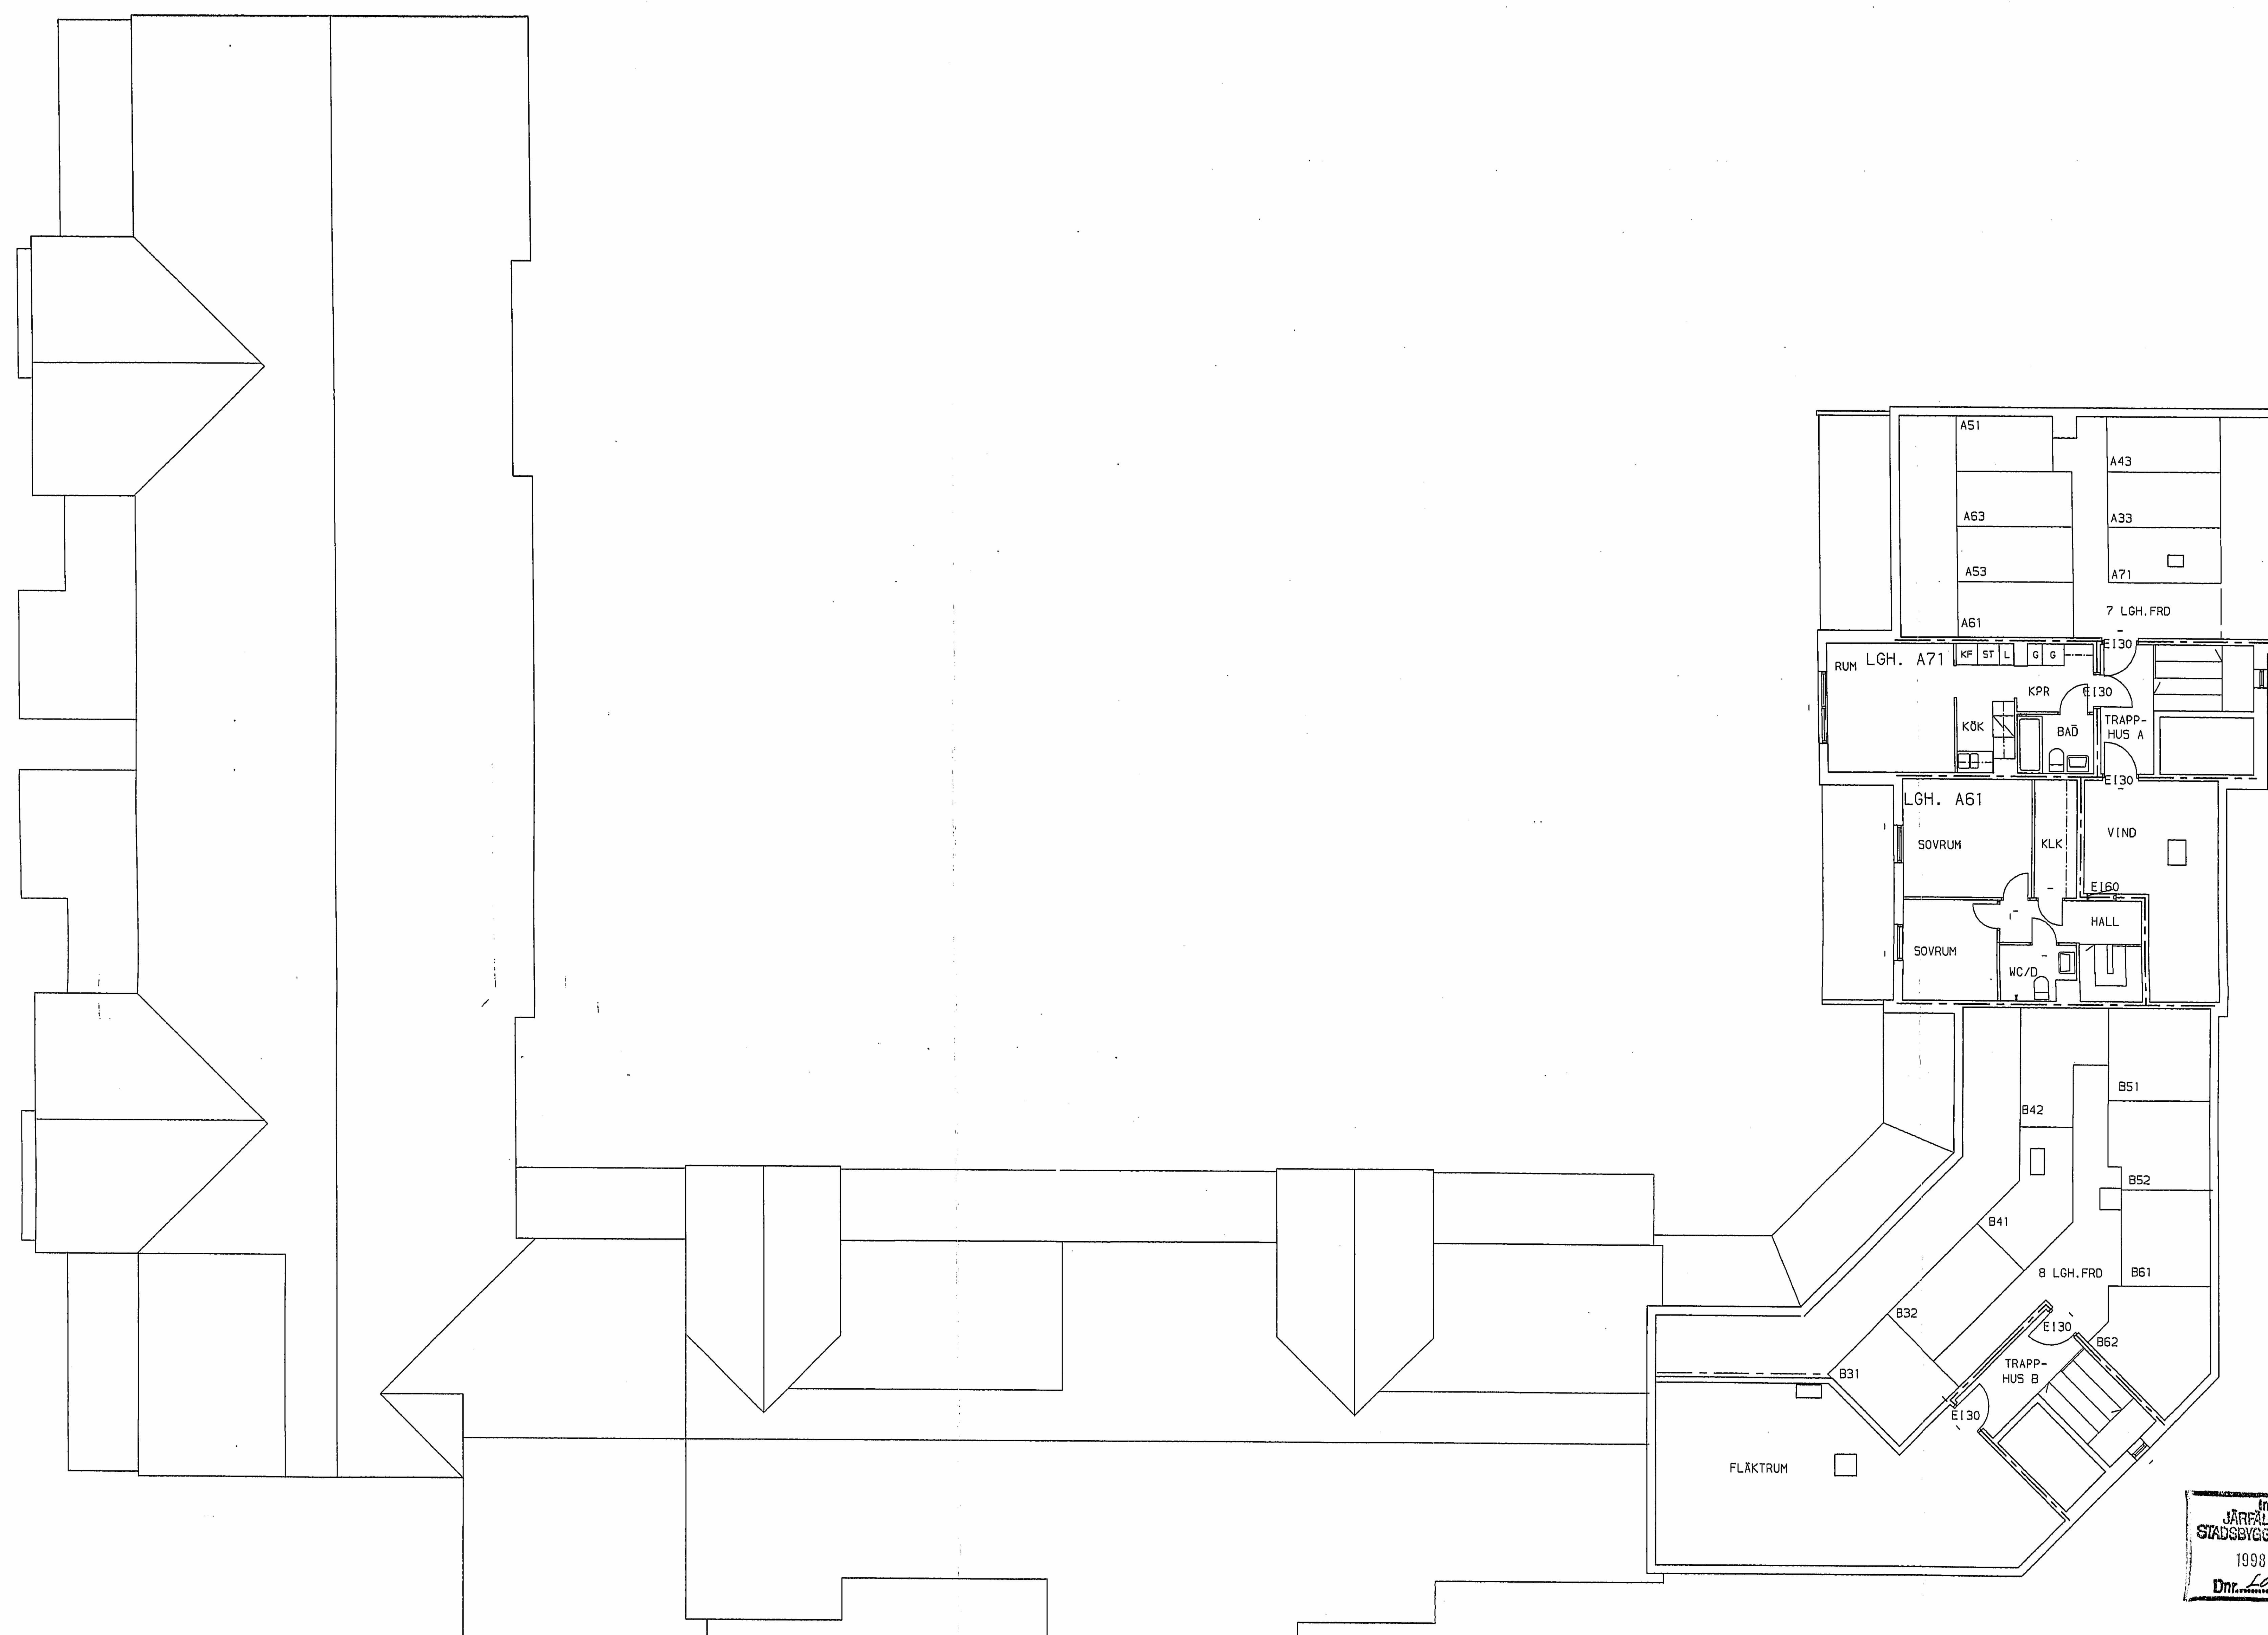

_____ = BRANDCELLSINDELNING KLASS EI 60

JÄRFÄLLA KOMMUN
Stadsbyggnadsnämnden
Dnr: 0081
1997-04-03
68

25/8-98

Inkom till
JÄRFÄLLA KOMMUN
STADSBYGGNADSNÄMNDEN
1998-08-12
Dnr. LOK 92-15

RELATIONSRTNING 980330

D	UTRYMN.LUCKA FR. LGH A61,FRD	IN	97081
C	BRANDCELLSIND.	IN	97051
B	TRAPPHUS C	IN	97032
A	DIV.	IN	97021
REV	REVIDER(NØEN AVSER	SIGN	DATE

ORIGINAL FORMAT: '841 x 594 (mm)'

BYGGLOVHANDLING

CSK ARKITEKTER

Postadress 211 02 HALMÖ	Telefon 040-14450
Besöksadress Norderaskildesgatan 5	Telex 0305019 a
RITAD	DATUM
JNGAR NILSSON	970210
HANDLIGGARE	
LEIF LUNDQUIST ARK.	

JACOBSBERG 2:2713
JÄRFÄLLA
BRF. ROSENLINDEN
VÄNINGSPLAN 7

BKALA	REG NR	RITN NR	RE
1.100	17470	A07	